

MODERN LIVING IN SOFIA



RIVERSIDE
ЖИЛИЩНА СГРАДА

Тази брошура е изготвена
единствено с рекламна цел
и за предоставяне на обща
информация. Изображенията
са симулирани единствено
с илюстративна цел.



RIVERSIDE
ЖИЛИЩНА СГРАДА

MODERN LIVING IN SOFIA

За проекта

Представяме Ви елегантната и функционална сграда - RiverSIDE, в която са предвидени всички условия за високо качество на живот, на пешеходно разстояние от центъра на София и с директен достъп до ключови транспортни артерии на столицата.

Сградата е с адрес бул."Инж.Иван Иванов" №56 и е разположена на възлова отсечка между бул."Ал.Стамболийски" и бул."Т.Александров", на брега на Владайска река и между метростанции "Опълченска" и "К.Величков"



RIVERSIDE
ЖИЛИЩНА СГРАДА



Отличен нов дом и инвестиция!

- Сигурна инвестиция - отличната локация, функционалната и удобна архитектура и високото качество на строителството ще увеличават себестойността на имота ви дългосрочно във времето;
- Близостта до бул. Ал. Стамболийски и бул. Т.Александров осигуряват пешеходен достъп до центъра на София и удобна транспортна връзка до всички части на столицата;
- В близост се намират редица търговски вериги, училища, детски градини, здравни заведения, ресторанти и кафенета, магазини, супермаркети и фермерски пазари;
- Предвидените топлоизолации, дограма и фасадни облицовки от най-висок клас на водещи производители, гарантират отлична енергоефективност на сградата и ниски сметки за отопление и електричество;
- Възможност за пълно завършване с висок клас материали по избор на новите собственици;

 RIVER
SIDE
ЖИЛИЩНА СГРАДА



MODERN LIVING IN SOFIA



RIVERSIDE

ЖИЛИЩНА СГРАДА


Тази брошура е изготвена единствено с рекламна цел и за предоставяне на обща информация. Изображенията са симулирани единствено с илюстративна цел.

Действителният външен вид на сградата може да варира по форма и завършеност спрямо тези, показани във визуализациите, както и материалите, предоставени в тази брошура.

Всяко заинтересовано лице трябва да потърси допълнително уверение за точността на информацията.


VOGUE

ЕТАЖ
2

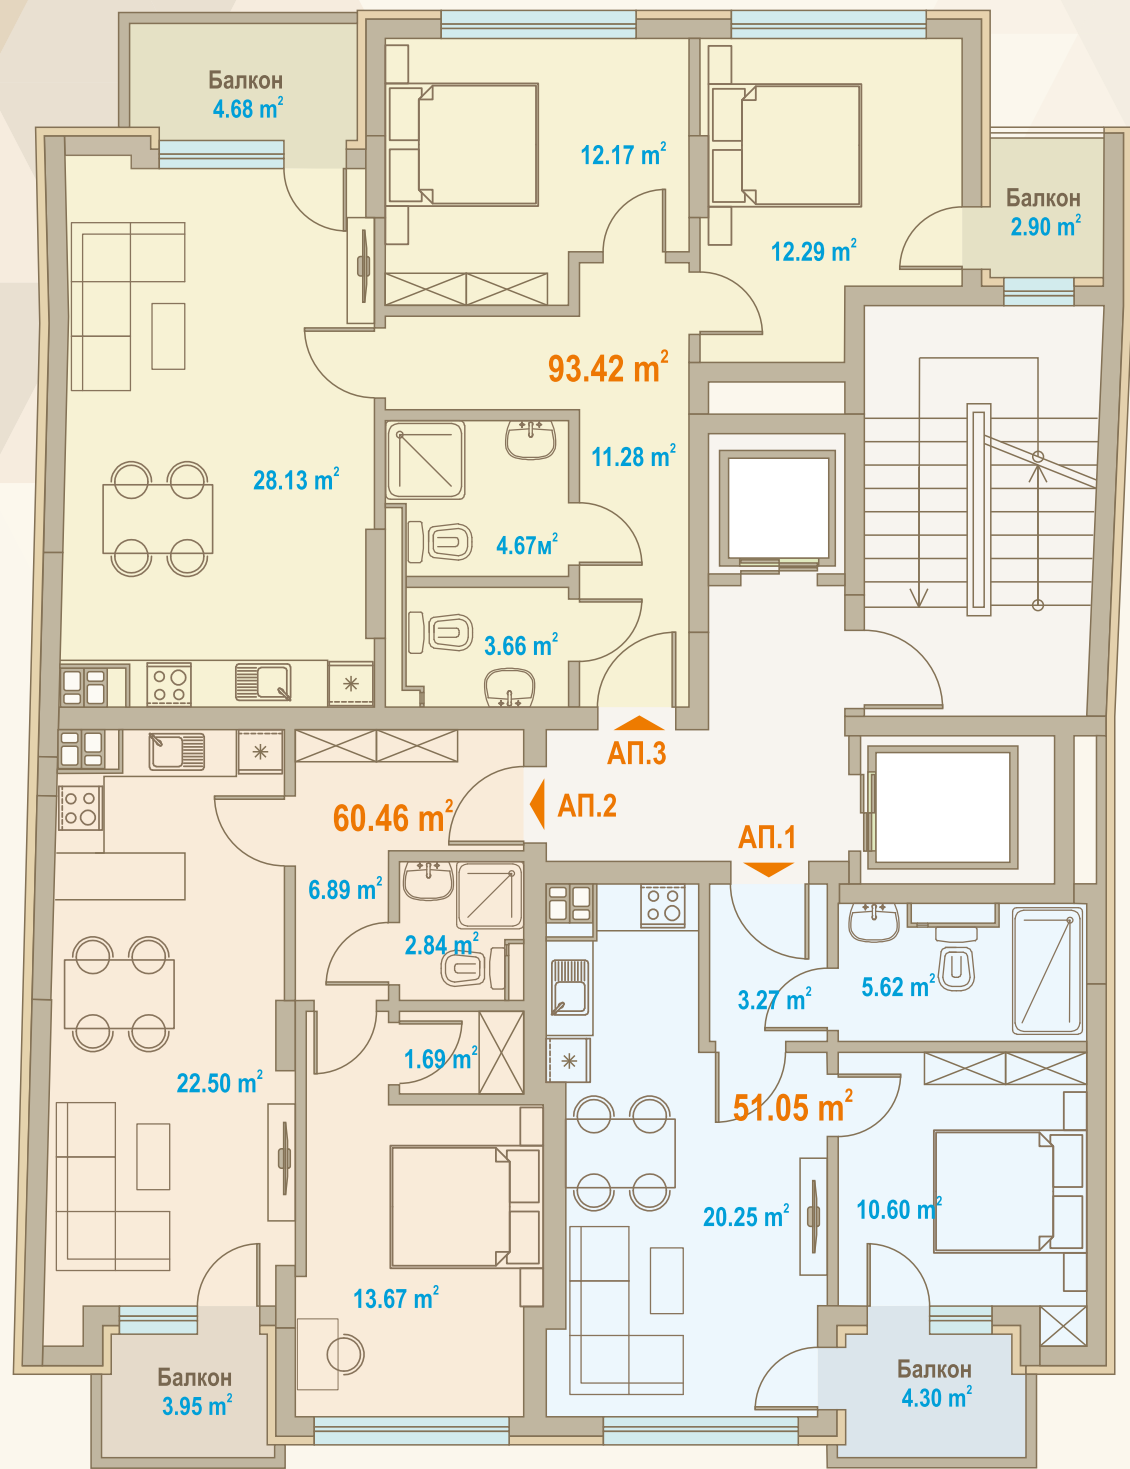


АП 1	СПАЛНИ 1	51.05 m ²	75.58 m ²
АП 2	СПАЛНИ 1	60.46 m ²	83.54 m ²
АП 3	СПАЛНИ 2	93.42 m ²	129.09 m ²

ЕТАЖ
3

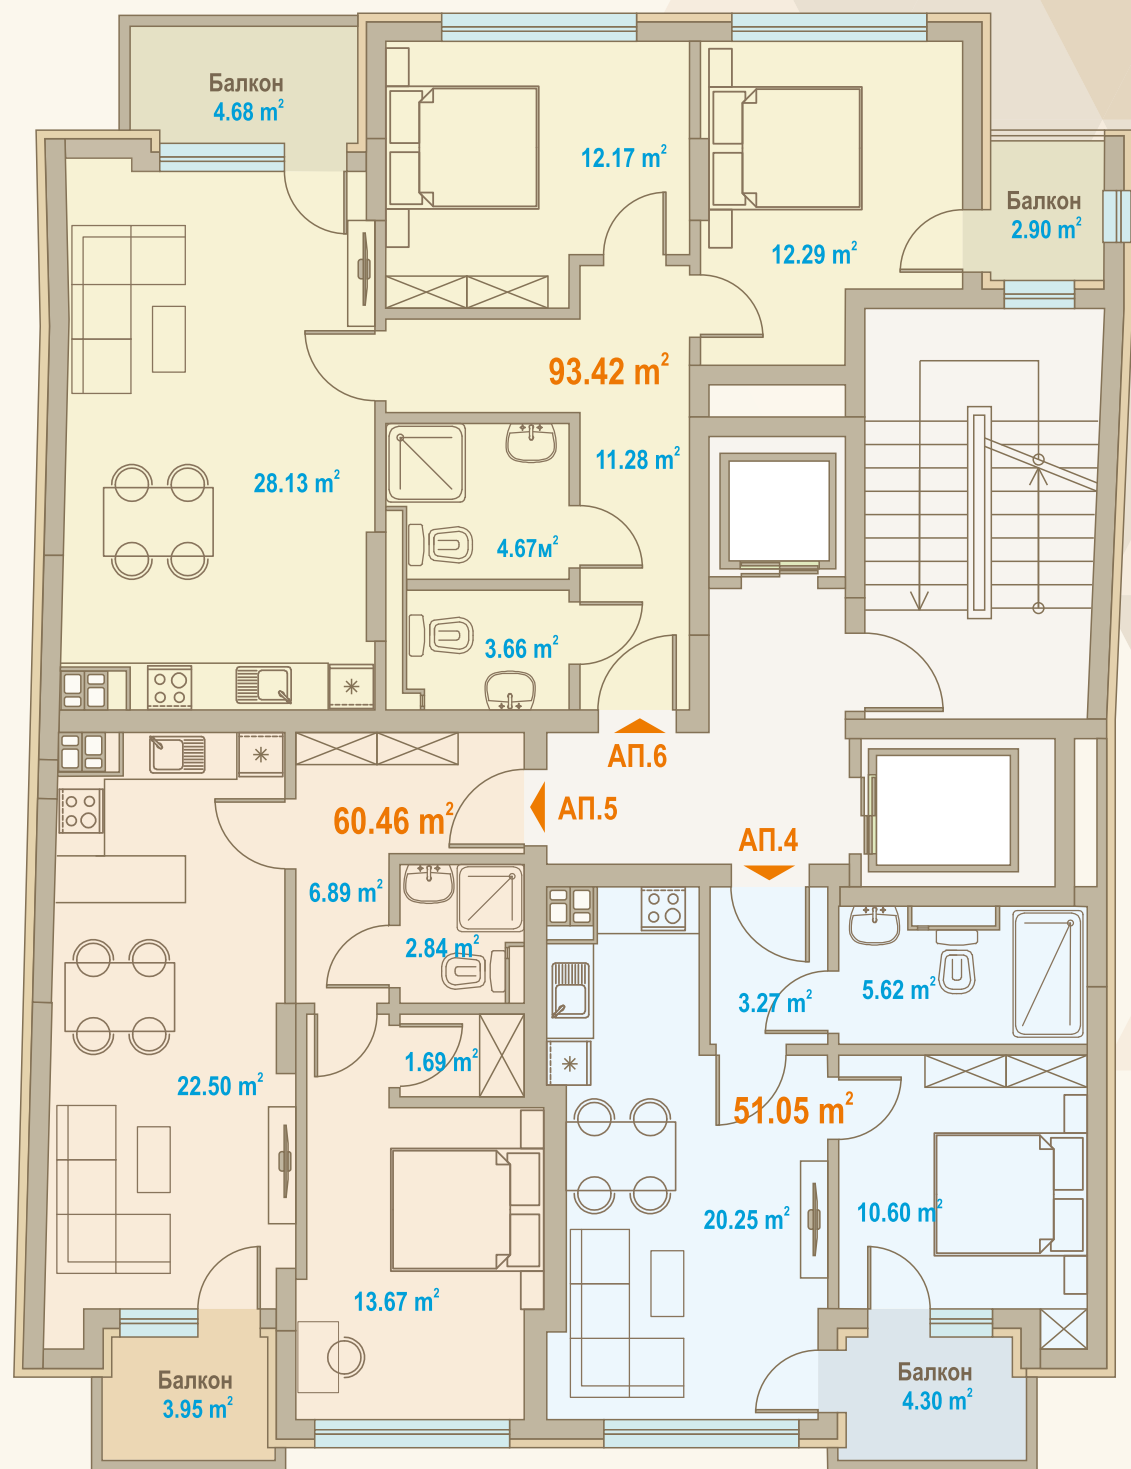

АП 4	СПАЛНИ 1	51.05 m ²	75.13 m ²
АП 5	СПАЛНИ 1	60.46 m ²	83.54 m ²
АП 6	СПАЛНИ 2	93.42 m ²	129.09 m ²


ЭТАЖ
4

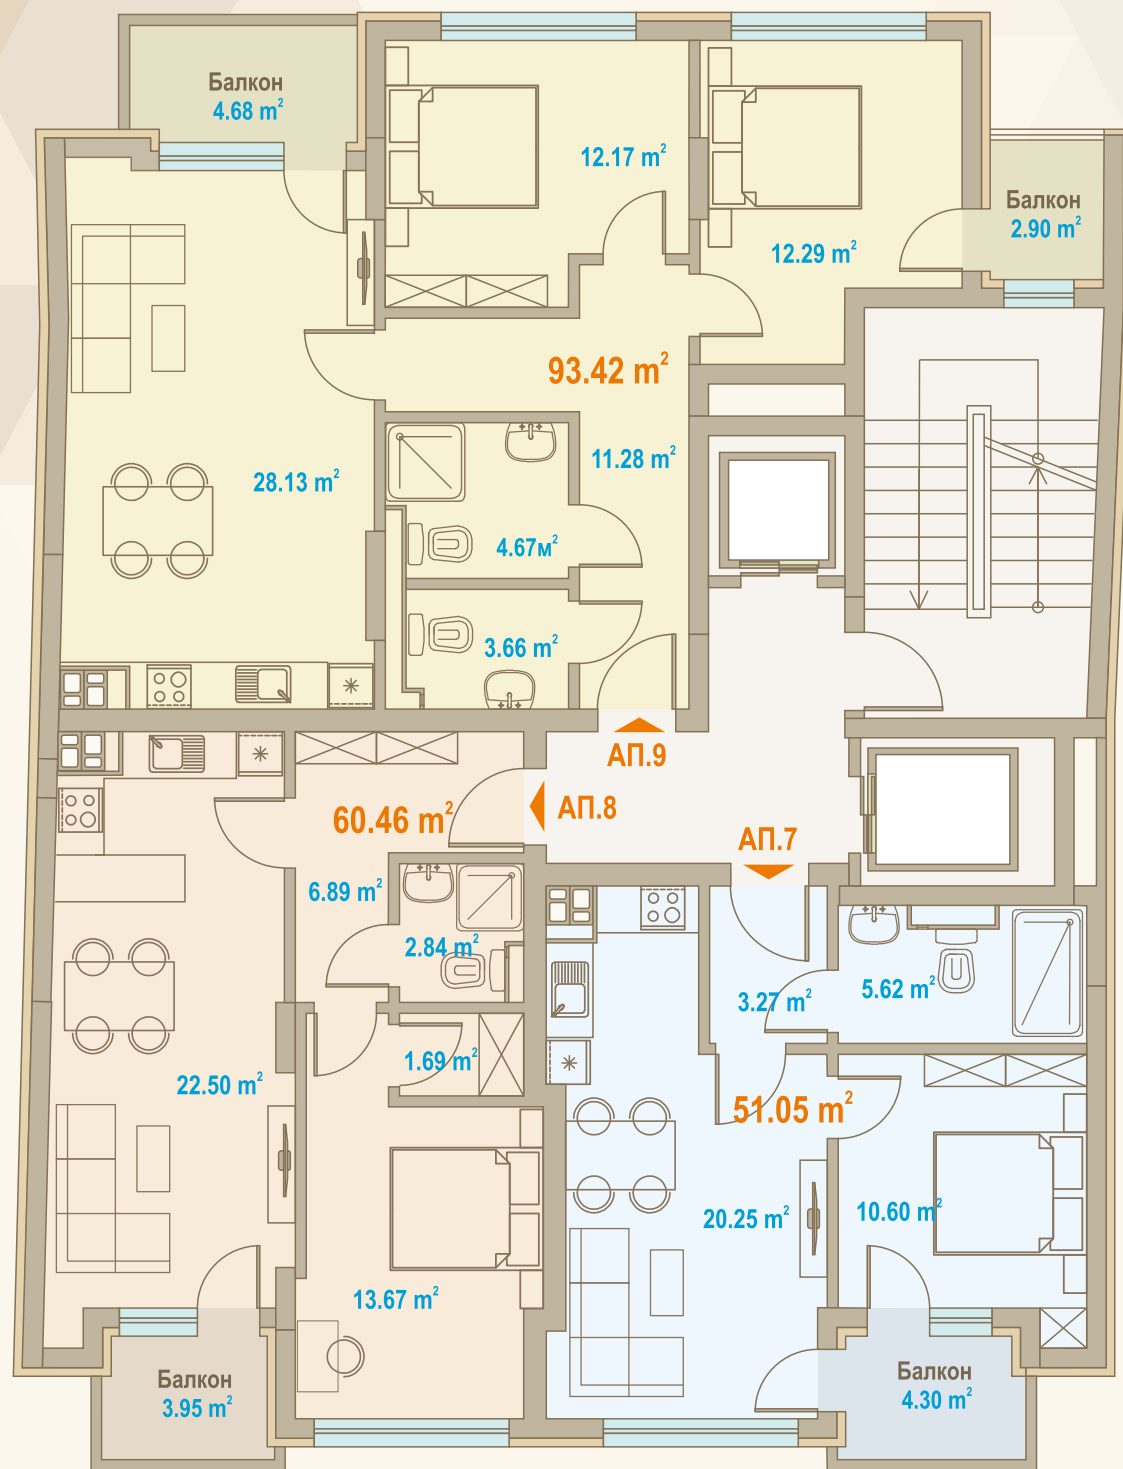

АП 7	СПАЛНИ 1	51.05 m ²	74.30 m ²
АП 8	СПАЛНИ 1	60.46 m ²	83.54 m ²
АП 9	СПАЛНИ 2	93.42 m ²	129.09 m ²




ЭТАЖ
5

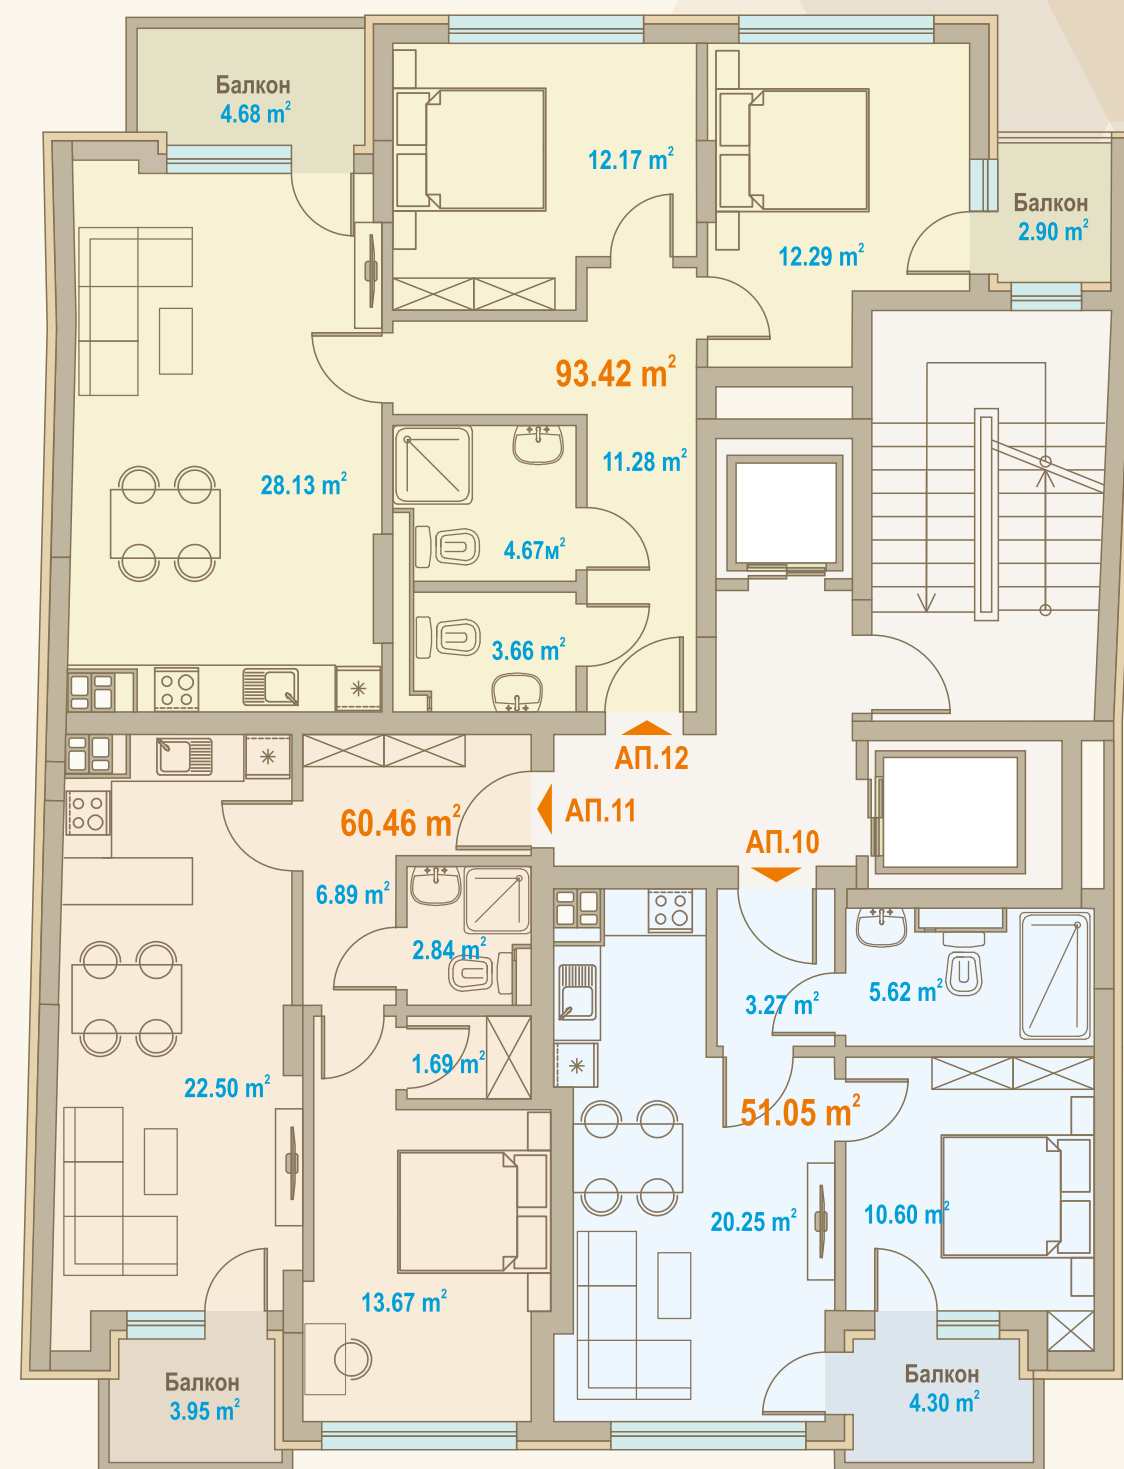

АП 10	СПАЛНИ 1	51.05 m ²	74.30 m ²
АП 11	СПАЛНИ 1	60.46 m ²	83.54 m ²
АП 12	СПАЛНИ 2	93.42 m ²	129.09 m ²




ЕТАЖ
6

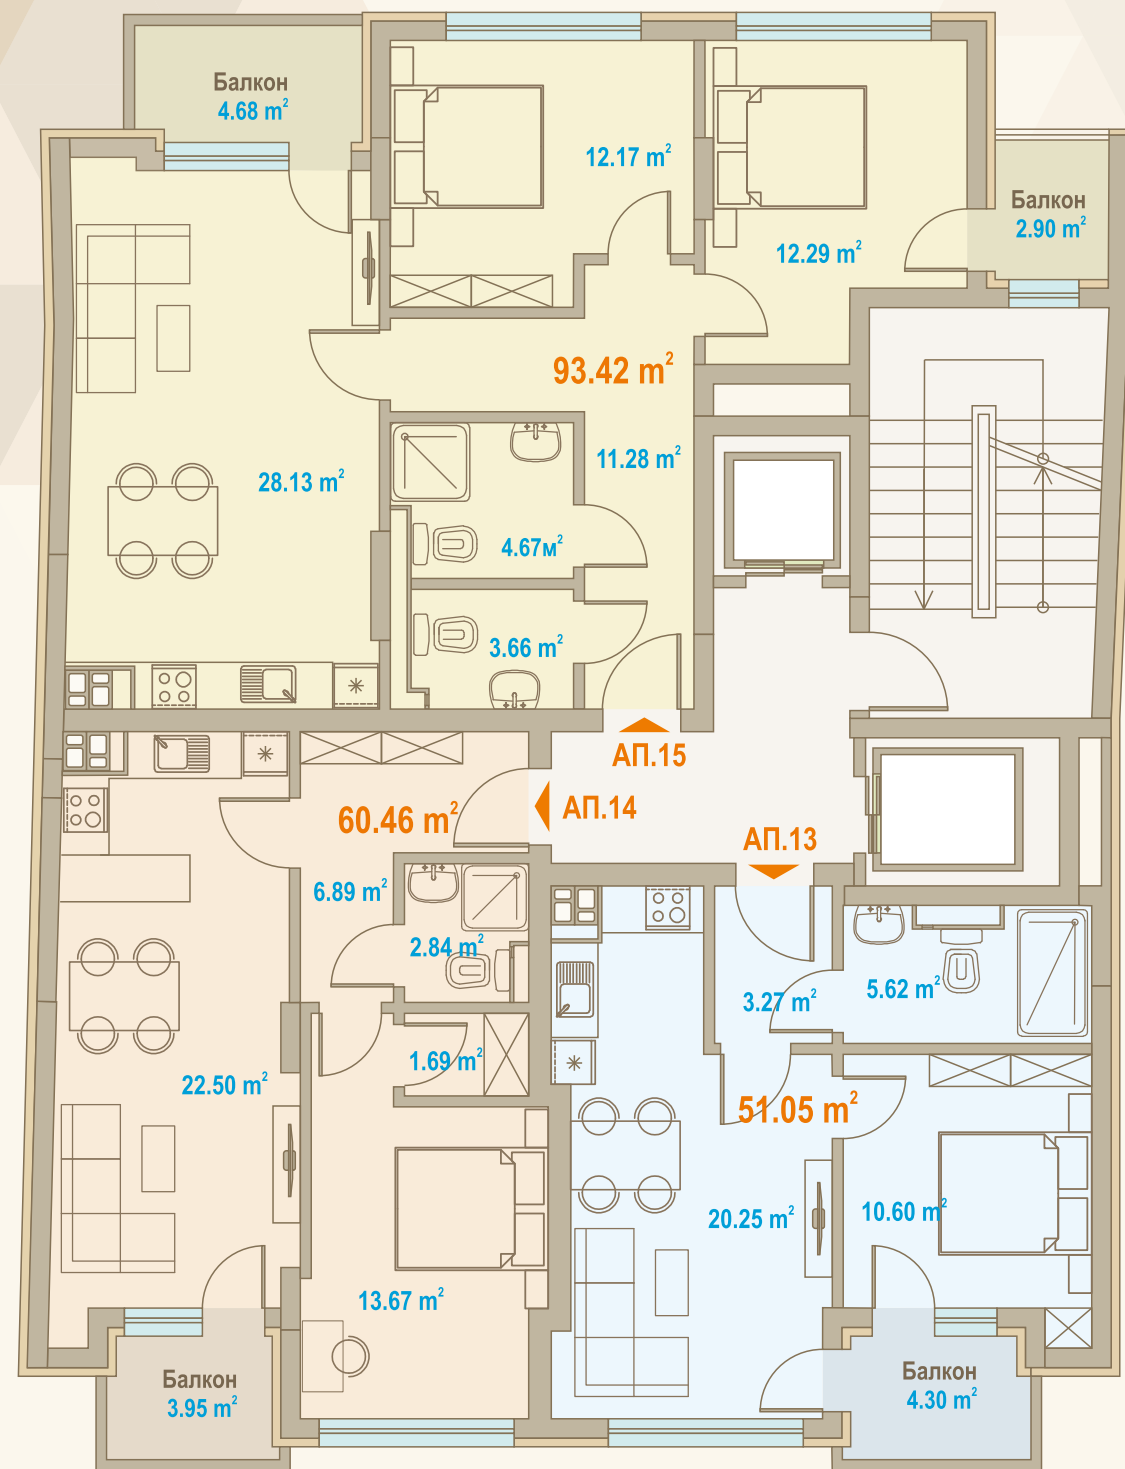


АП 13	СПАЛНИ 1	51.05 m ²	74.30 m ²
АП 14	СПАЛНИ 1	60.46 m ²	83.54 m ²
АП 15	СПАЛНИ 2	93.42 m ²	129.09 m ²

ЕТАЖ
7

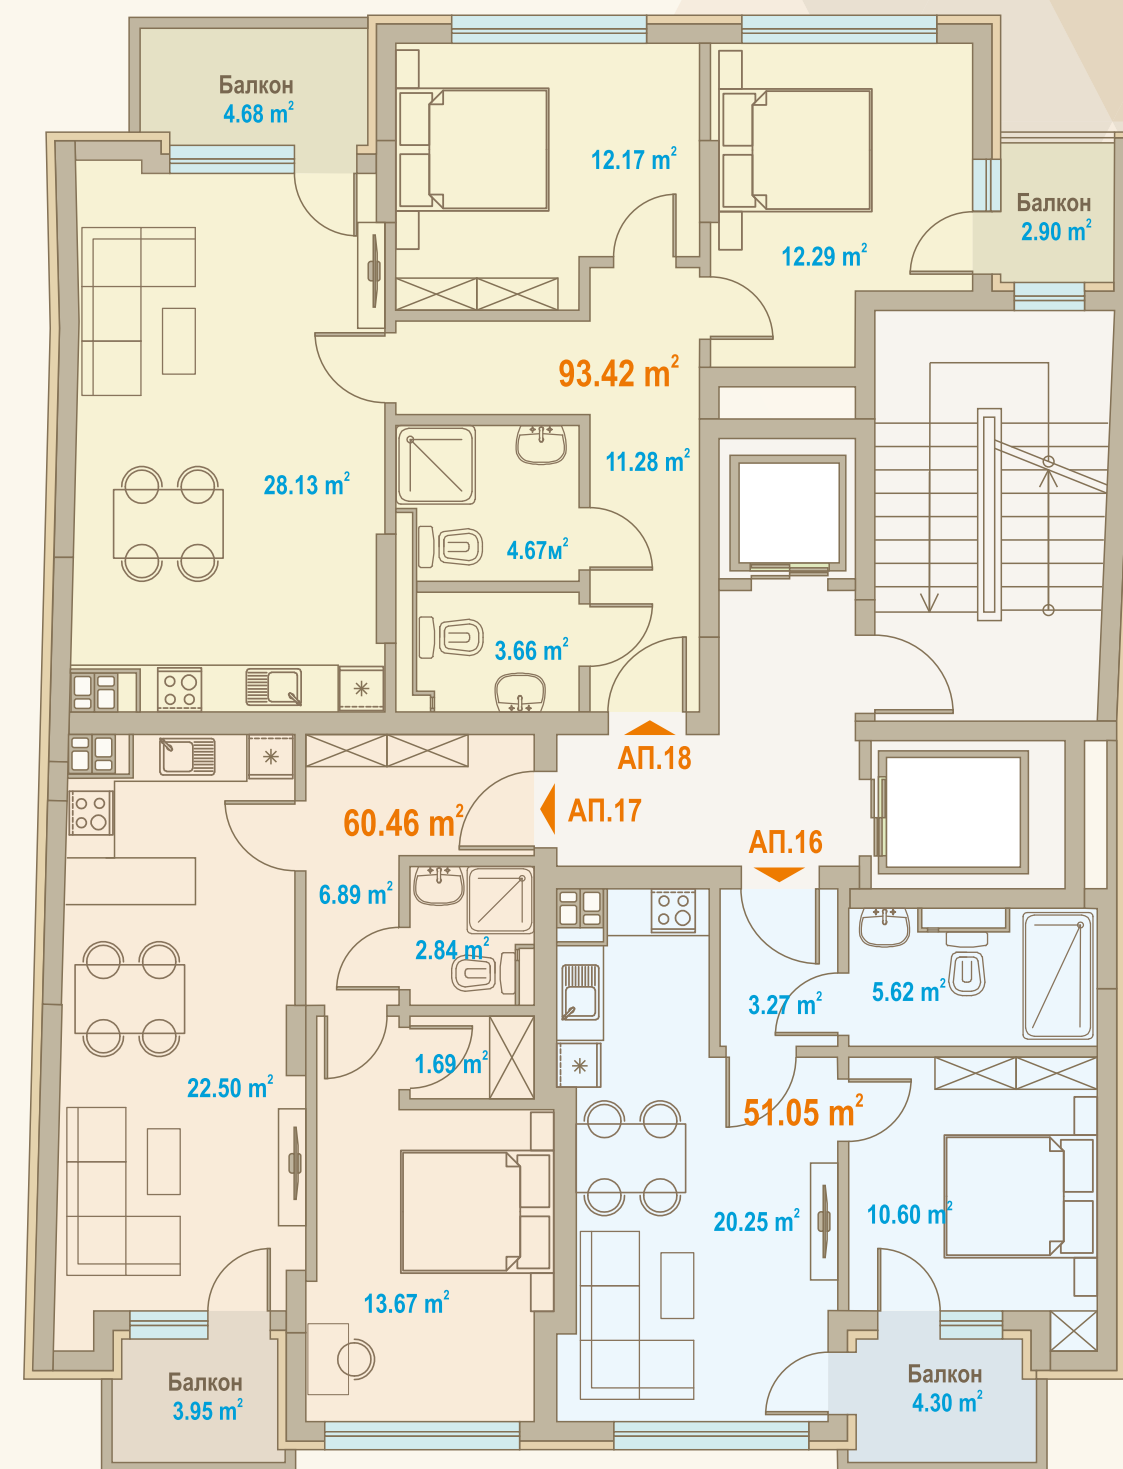


АП 16	СПАЛНИ 1	51.05 m ²	74.69 m ²
АП 17	СПАЛНИ 1	60.46 m ²	83.54 m ²
АП 18	СПАЛНИ 2	93.42 m ²	129.09 m ²

ЕТАЖ
8

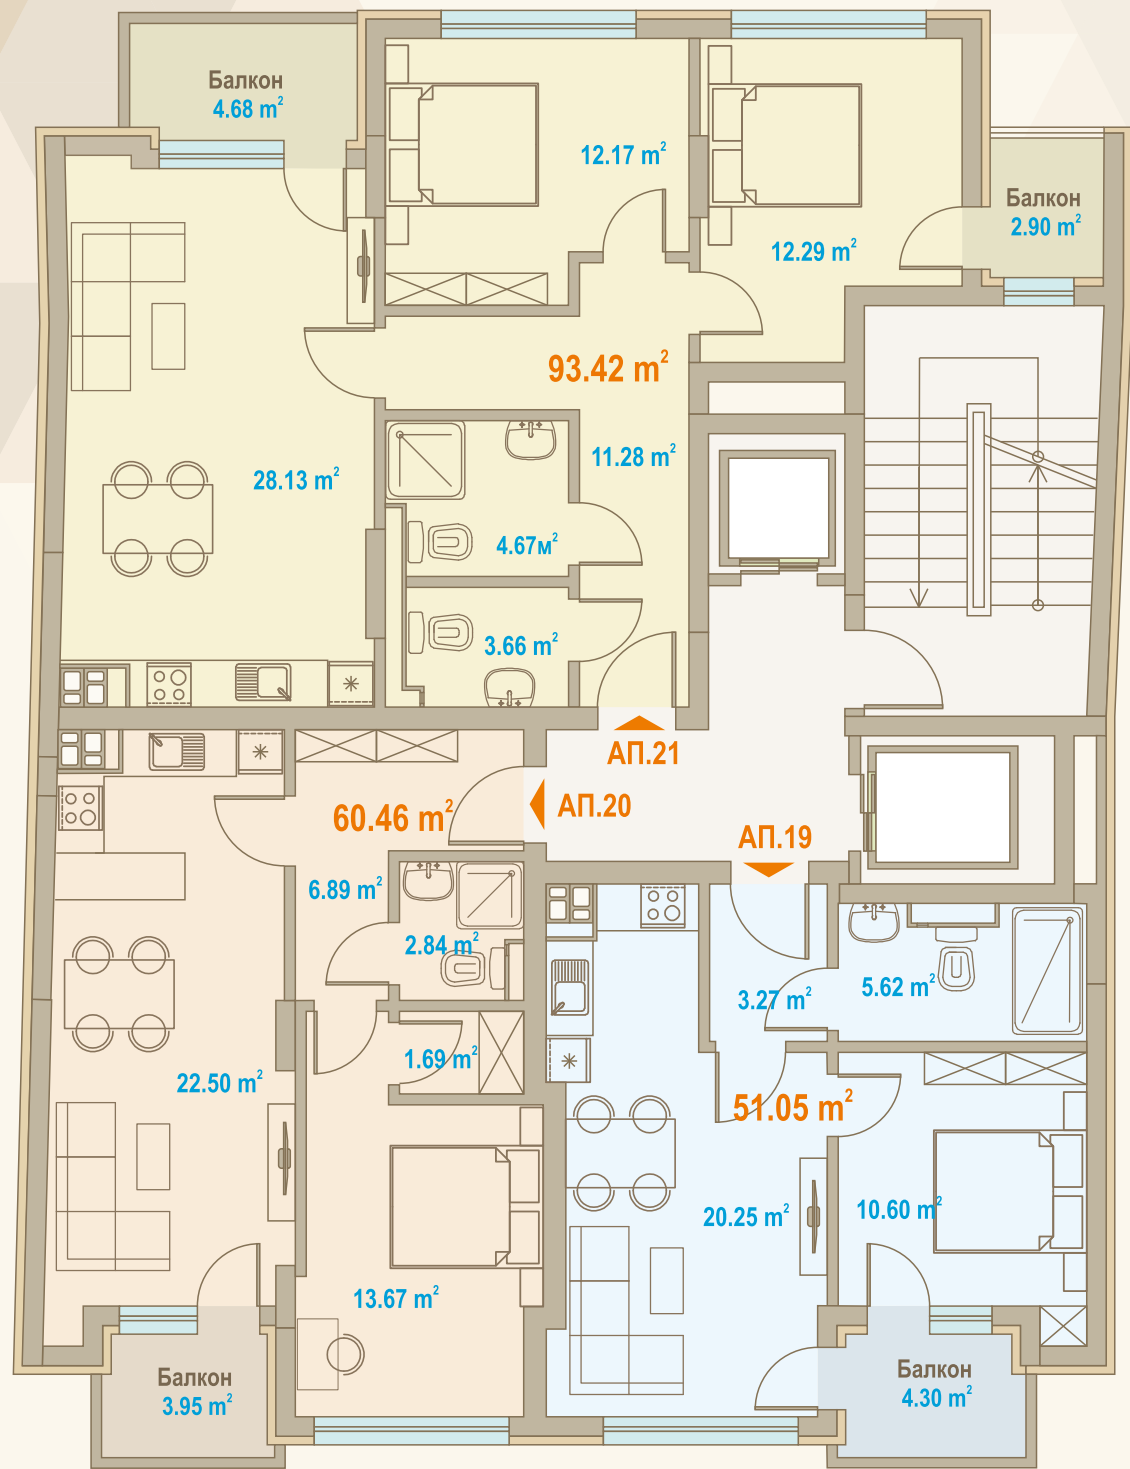


АП 19	СПАЛНИ 1	51.05 m ²	76.58 m ²
АП 20	СПАЛНИ 1	60.46 m ²	83.54 m ²
АП 21	СПАЛНИ 2	93.42 m ²	129.09 m ²

ЕТАЖ
9

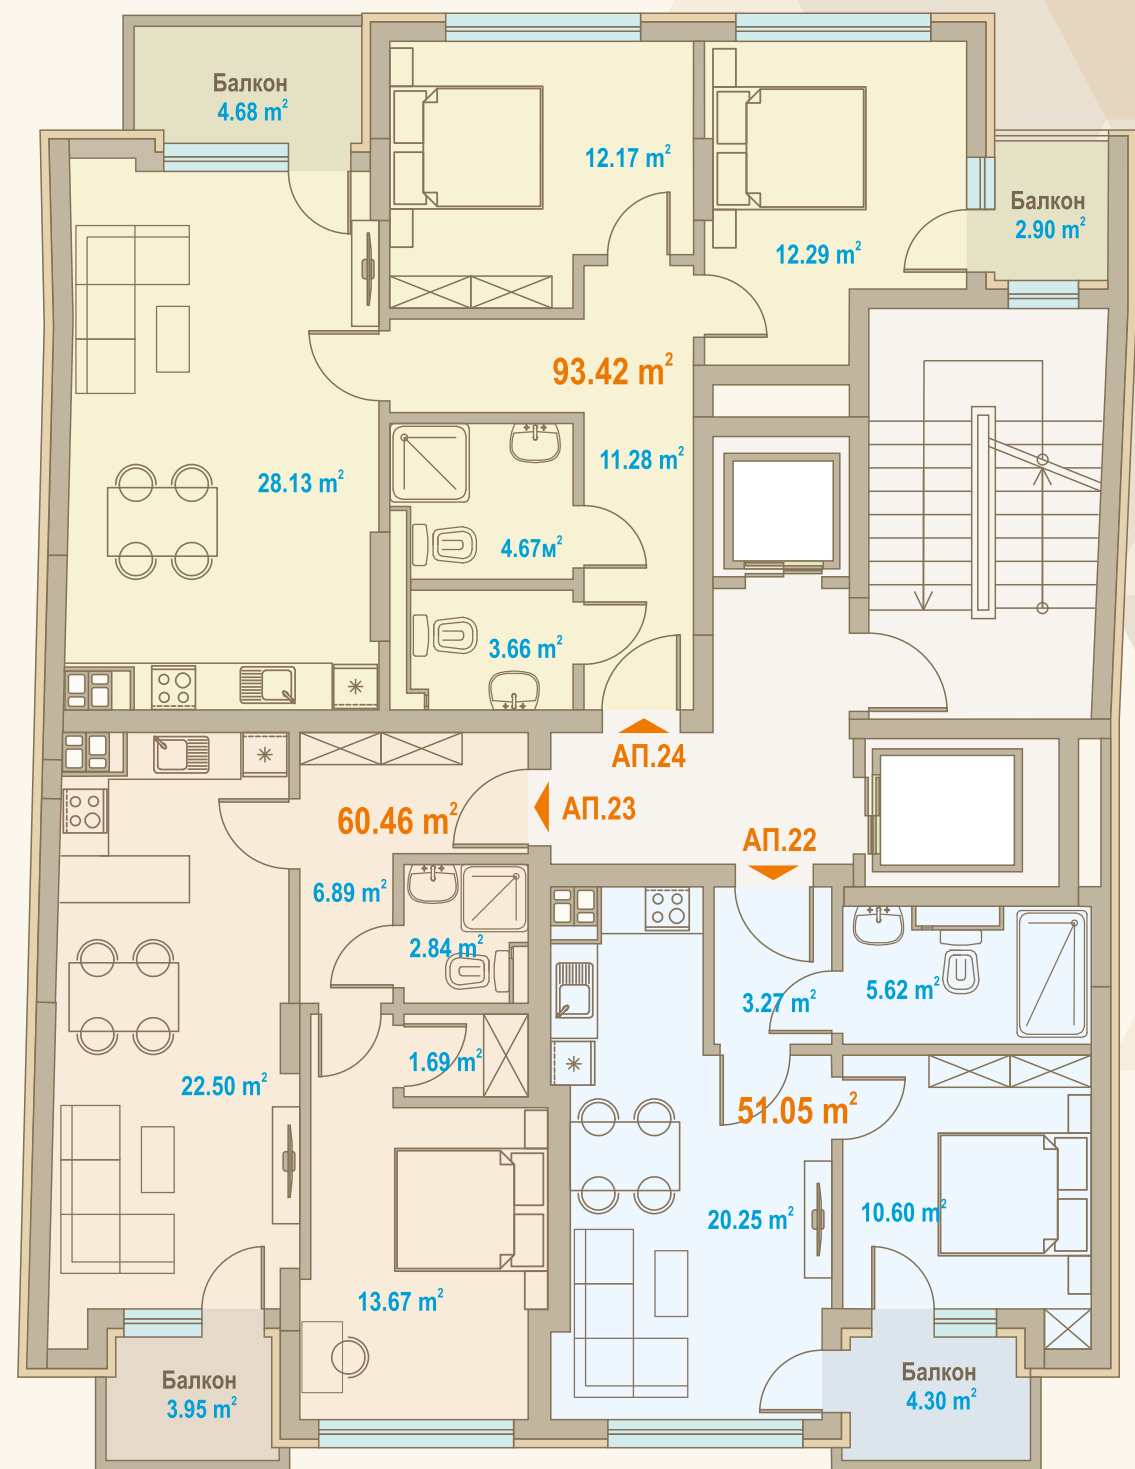


АП 22	СПАЛНИ 1	51.05 m ²	75.78 m ²
АП 23	СПАЛНИ 1	60.46 m ²	83.54 m ²
АП 24	СПАЛНИ 2	93.42 m ²	129.09 m ²

ЕТАЖ
10

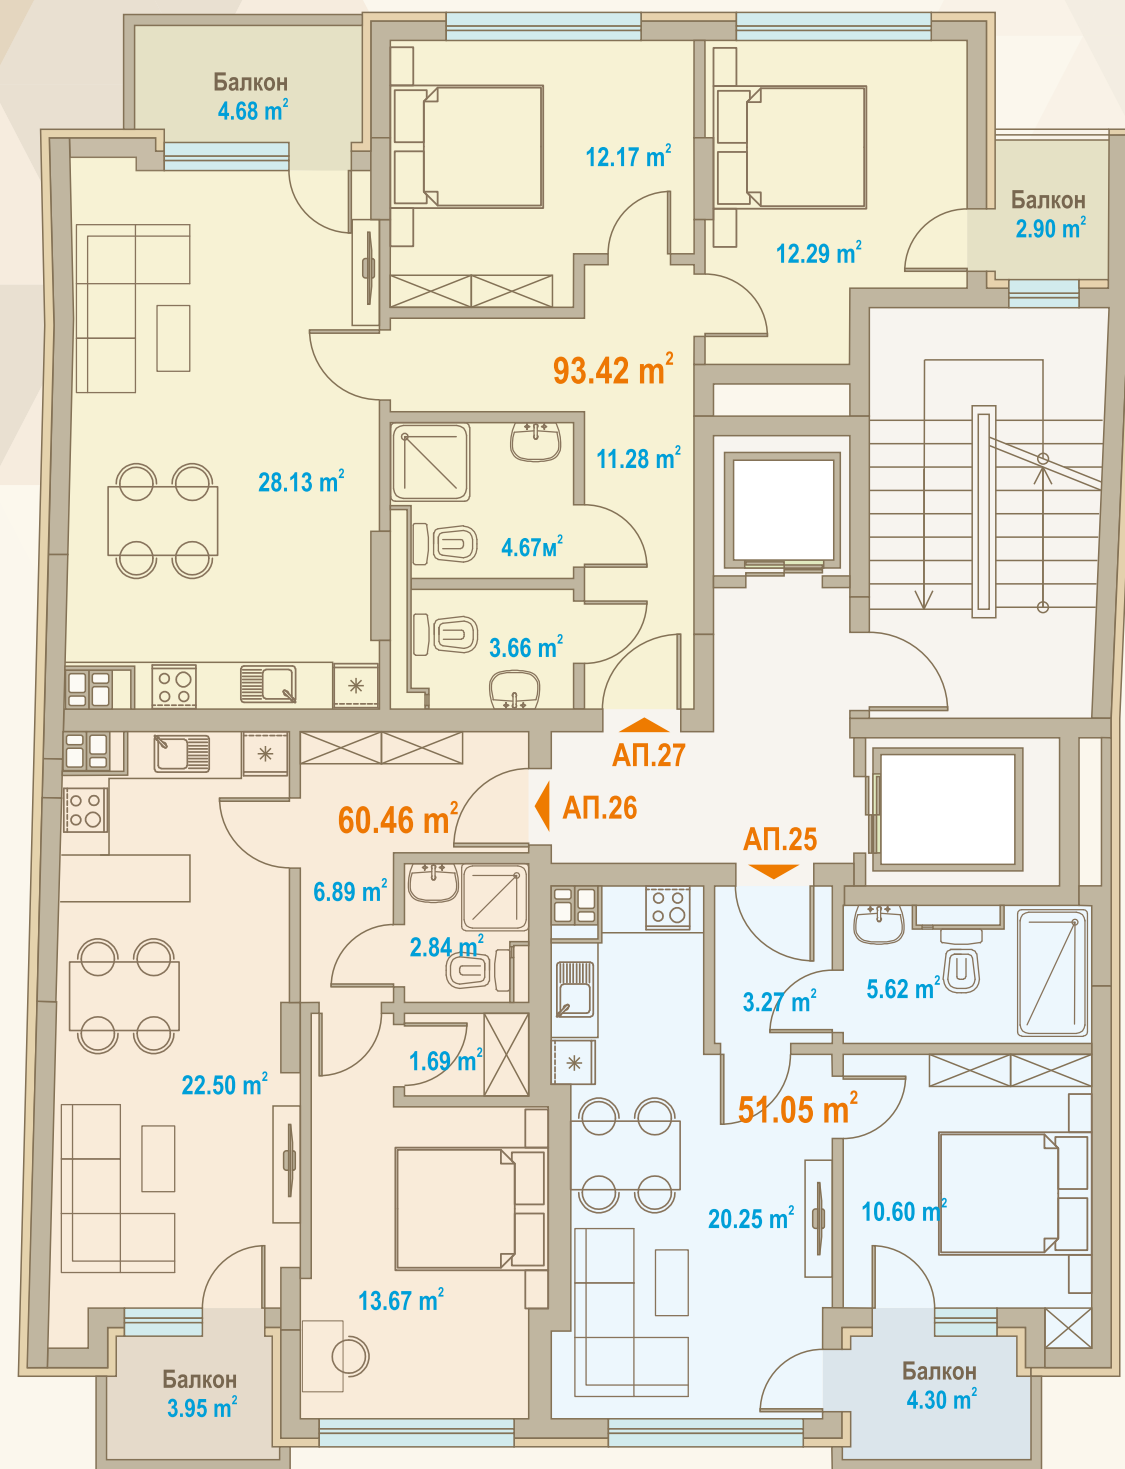


АП 25	СПАЛНИ 1	51.05 m ²	75.05 m ²
АП 26	СПАЛНИ 1	60.46 m ²	83.54 m ²
АП 27	СПАЛНИ 2	93.42 m ²	129.09 m ²

ЕТАЖ
11

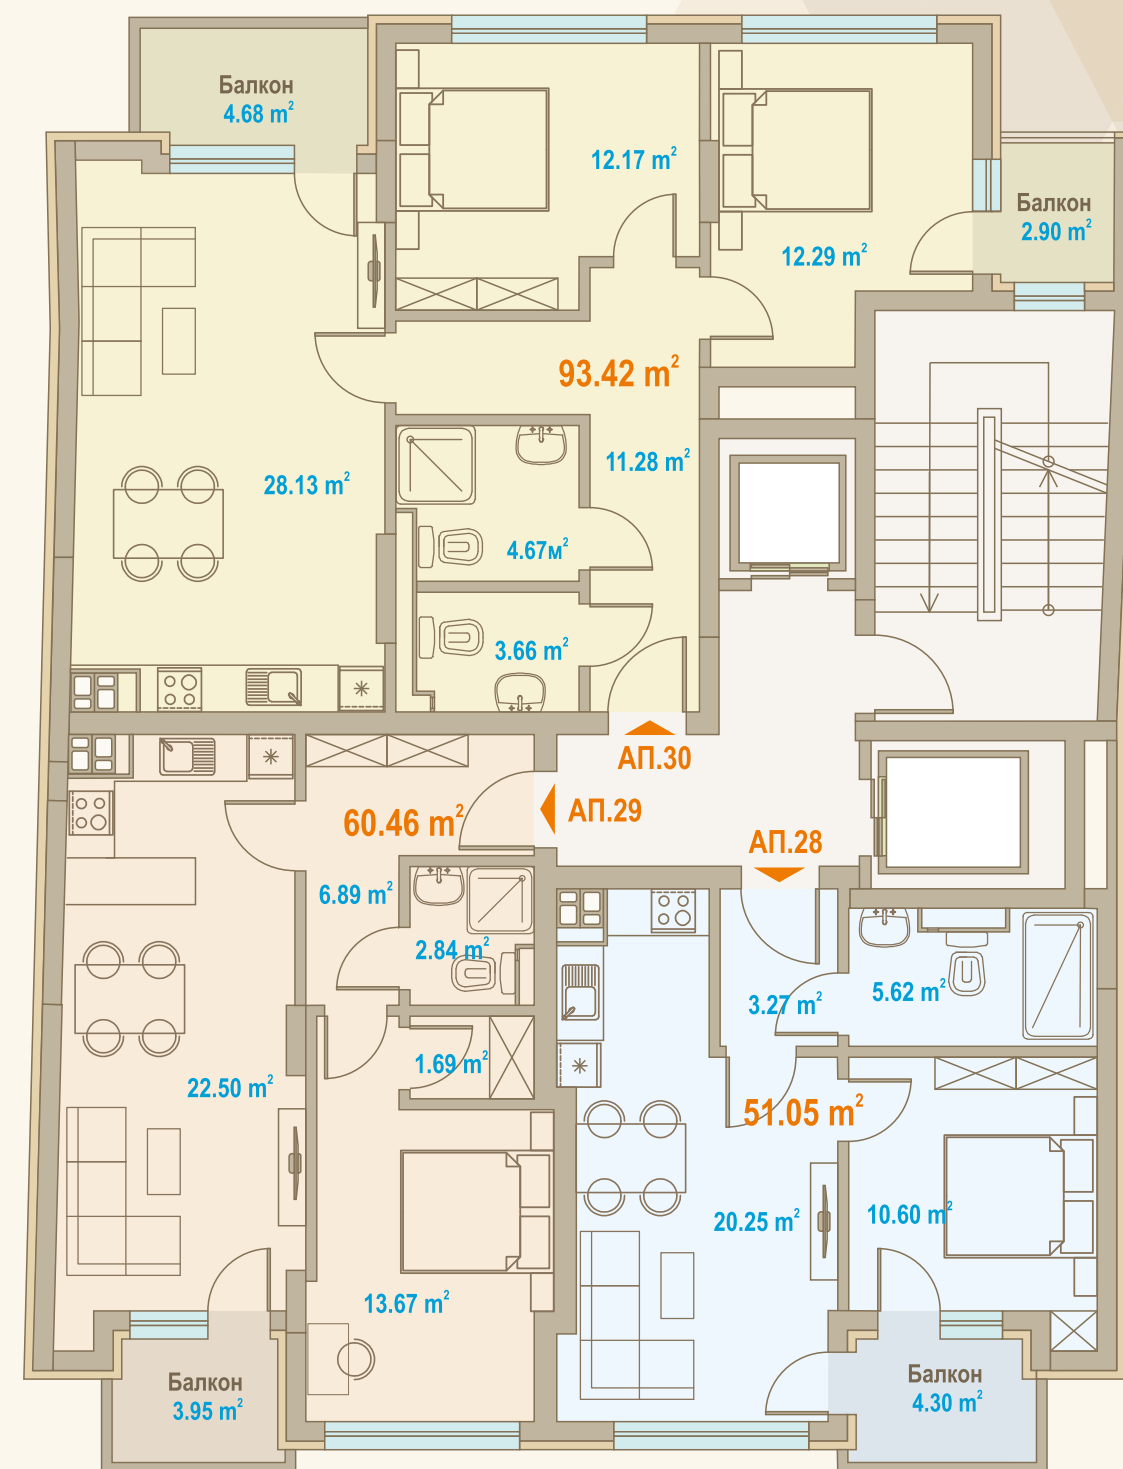


АП 28	СПАЛНИ 1	51.05 m ²	74.69 m ²
АП 29	СПАЛНИ 1	60.46 m ²	83.54 m ²
АП 30	СПАЛНИ 2	93.42 m ²	129.09 m ²

ЕТАЖ
12

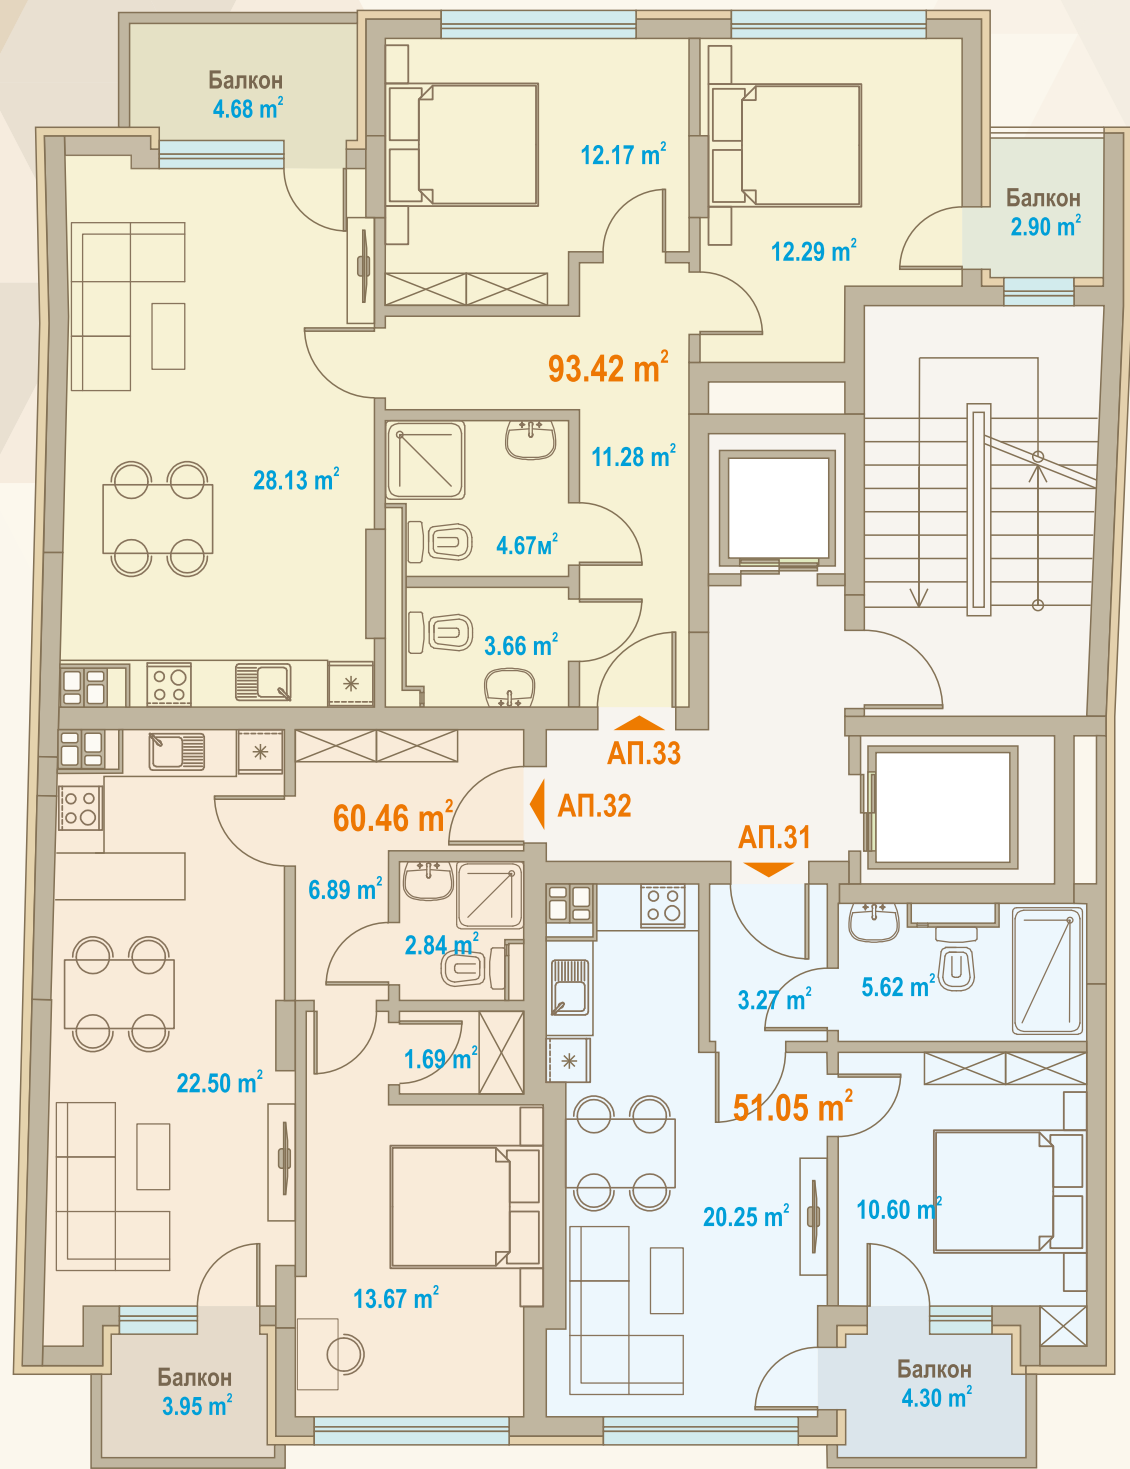


АП 31	СПАЛНИ 1	51.05 m ²	74.53 m ²
АП 32	СПАЛНИ 1	60.46 m ²	83.54 m ²
АП 33	СПАЛНИ 2	93.42 m ²	129.09 m ²

ЕТАЖ
13

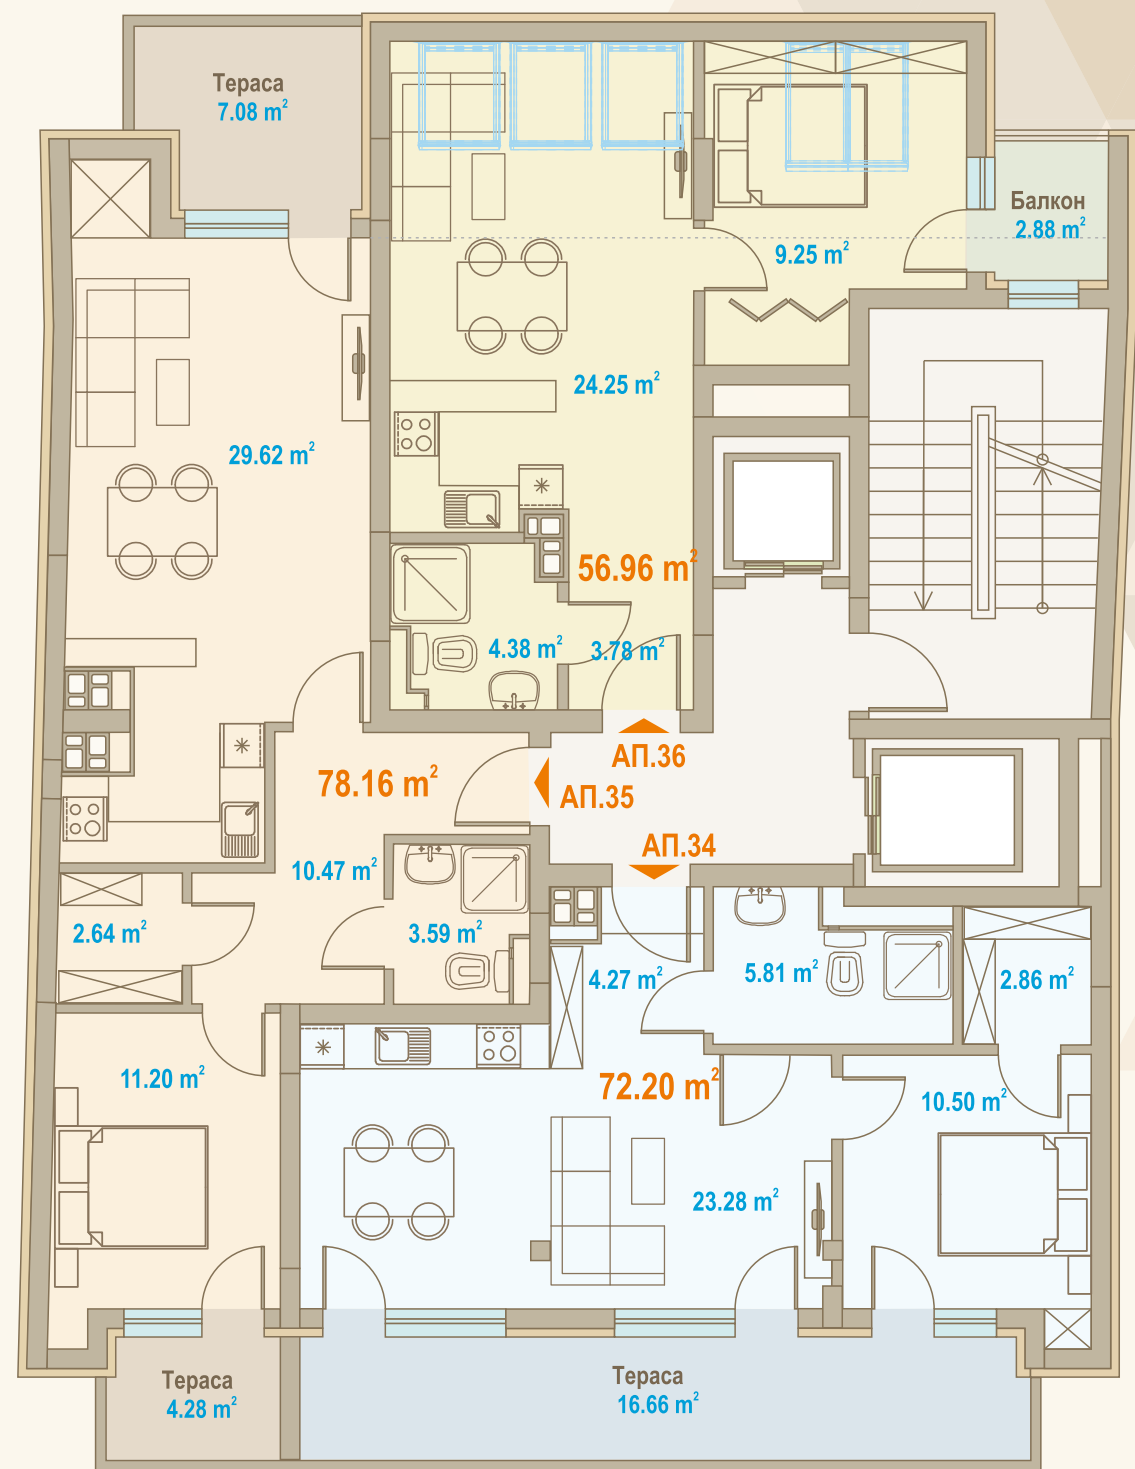

АП 34	СПАЛНИ 1	72.20 m ²	104.82 m ²
АП 35	СПАЛНИ 1	78.16 m ²	108.00 m ²
АП 36	СПАЛНИ 1	56.96 m ²	78.71 m ²

ЕТАЖ
14

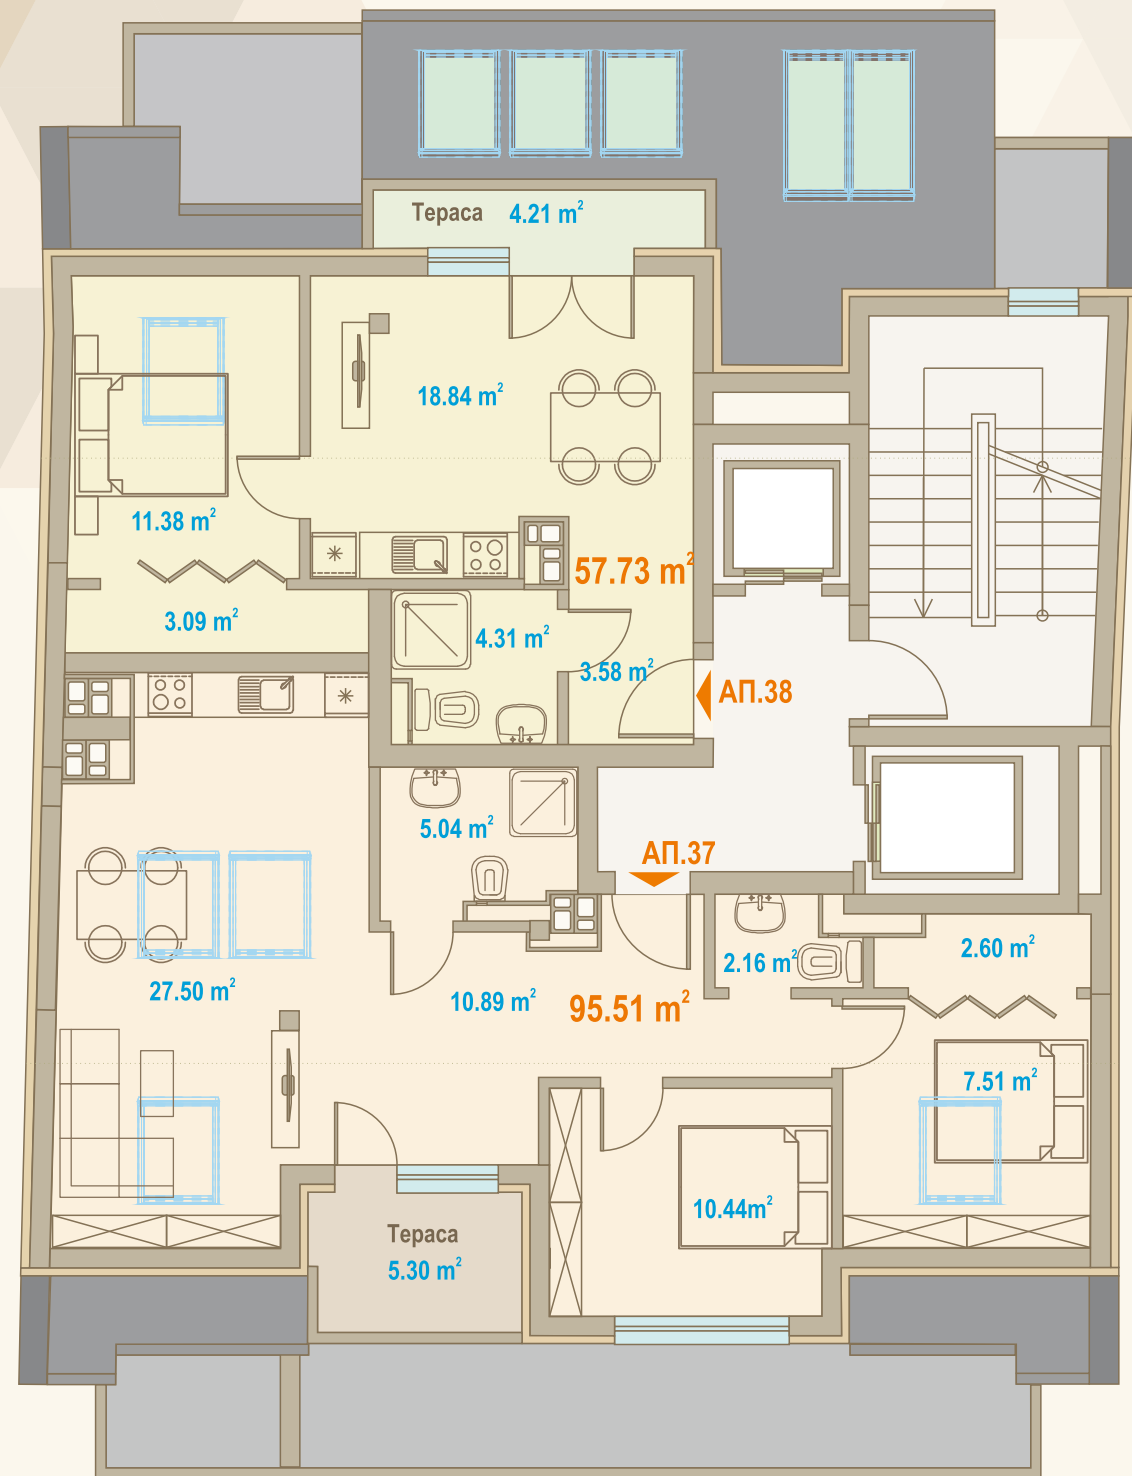

АП 37	СПАЛНИ 2	95.51 m ²	131.98 m ²
АП 38	СПАЛНИ 1	57.73 m ²	79.77 m ²






АП 39	37.05 m²	58.05 m²
МАГ 1	19.41 m²	26.82 m²


ГАРАЖ 1	27.43 m²
ПМ 1/2	12.98 m²
ПМ 3/4	12.52 m²
ПМ 5	12.23 m²

ПМ 6	13.14 m²
ПМ 7/8	12.99 m²
ПМ 9	13.84 m²

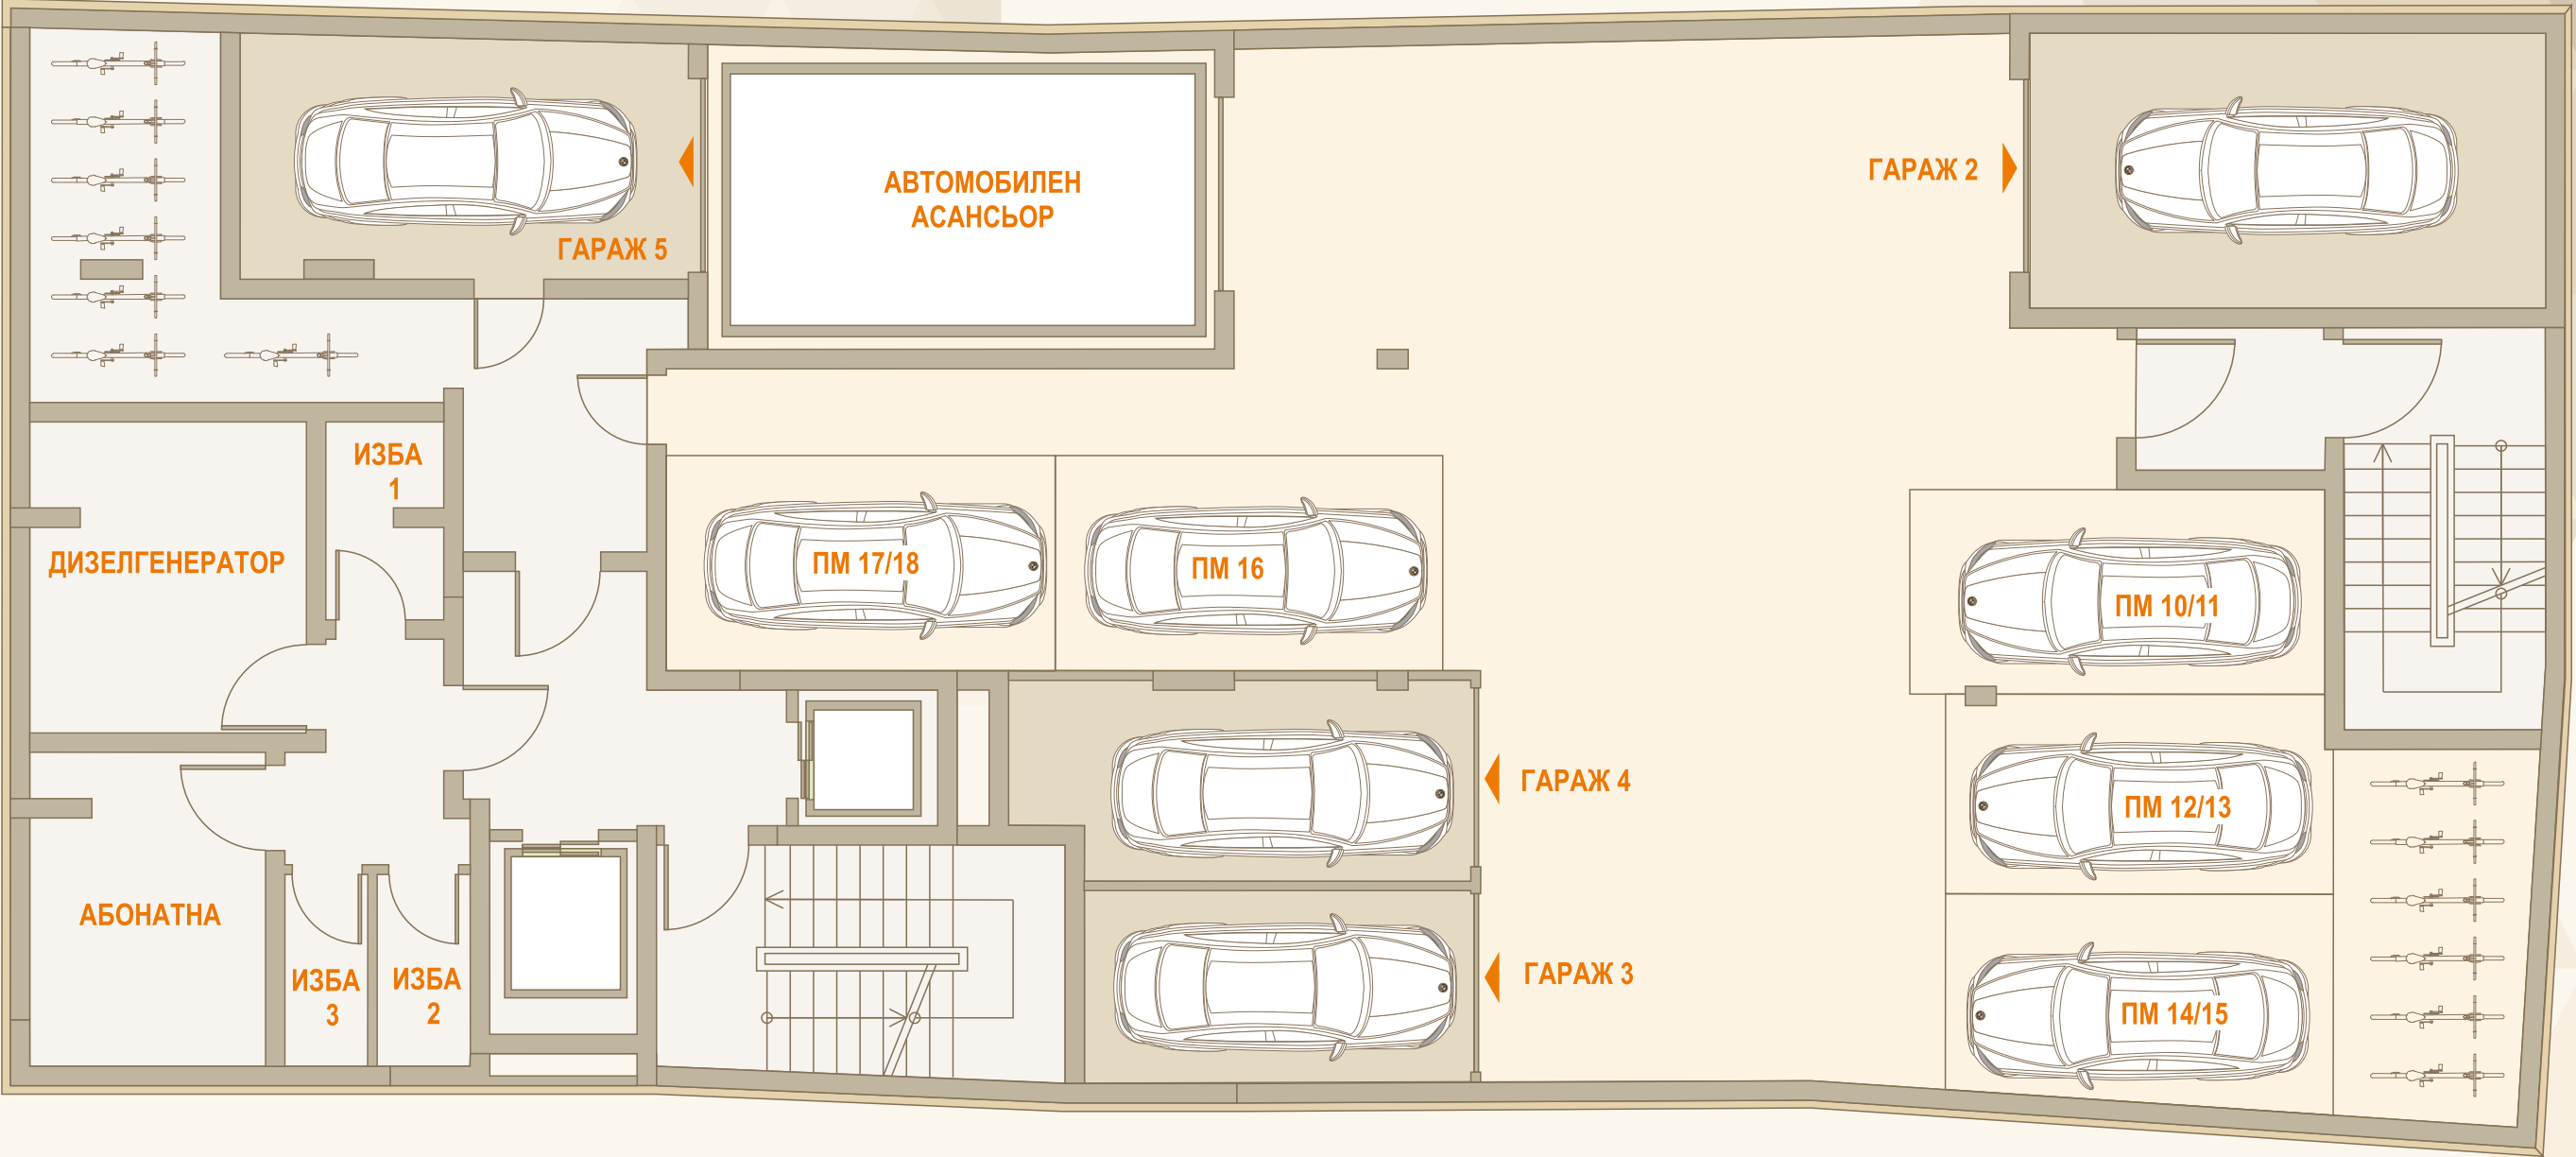

ГАРАЖ 2	26.70 m ²
ГАРАЖ 3	14.06 m ²
ГАРАЖ 4	16.04 m ²
ГАРАЖ 5	20.25 m ²

ПМ 10/11	14.03 m ²
ПМ 12/13	12.78 m ²
ПМ 14/15	13.33 m ²
ПМ 16	14.49 m ²
ПМ 17/18	13.92 m ²

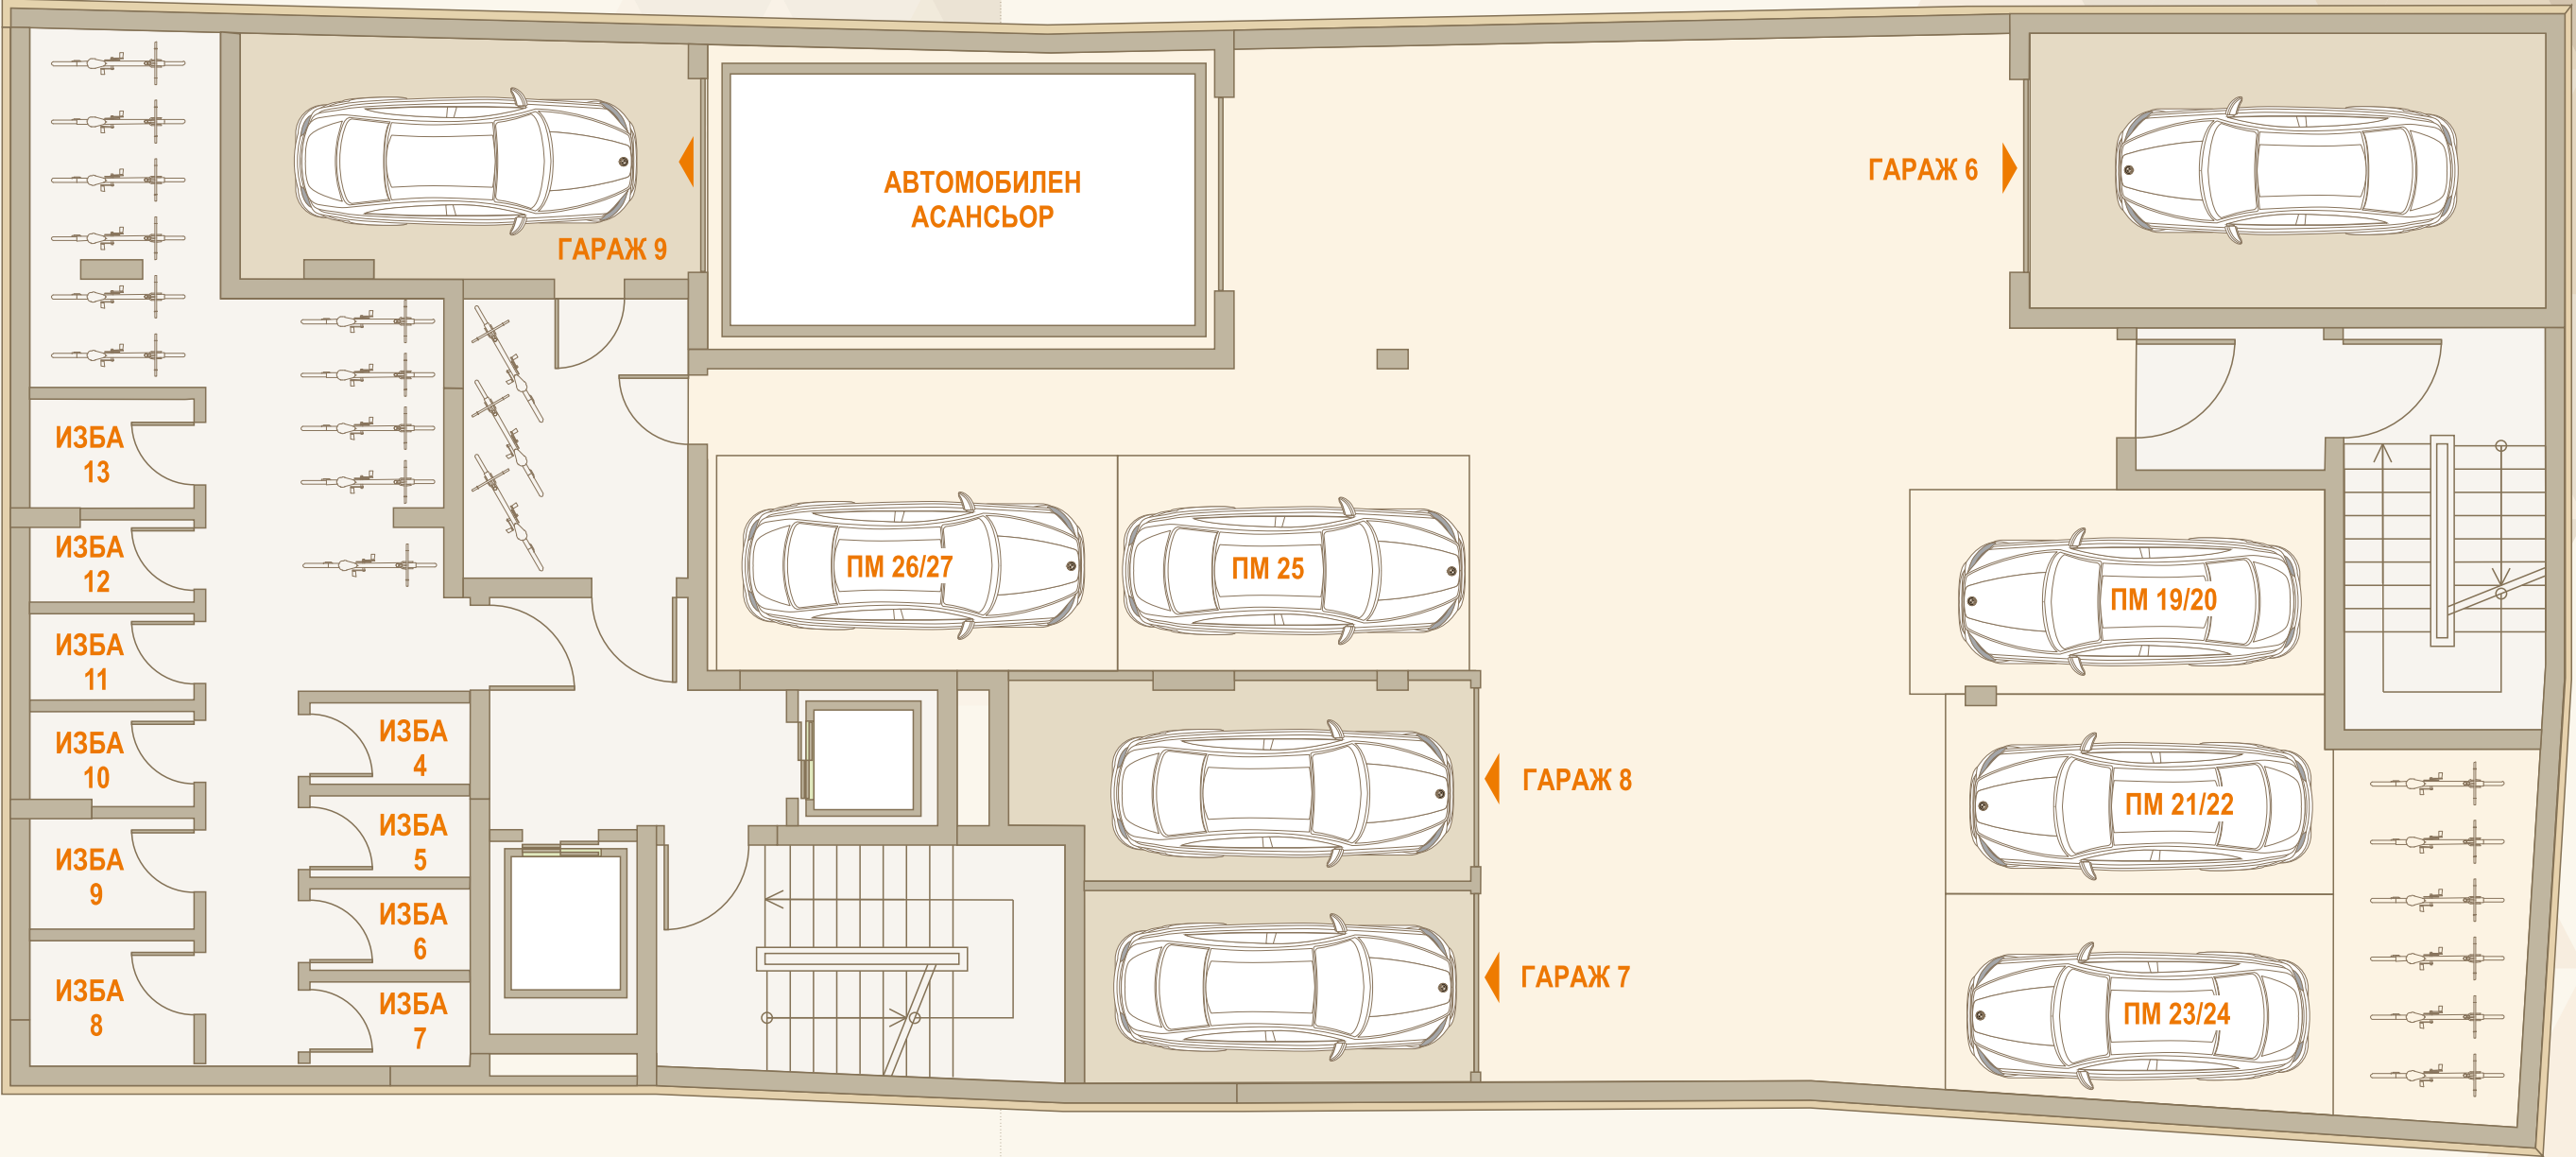

ГАРАЖ 6	26.70 m ²
ГАРАЖ 7	14.19 m ²
ГАРАЖ 8	16.20 m ²
ГАРАЖ 9	21.23 m ²

ПМ 12	13.49 m ²
ПМ 13	12.45 m ²
ПМ 14	13.32 m ²
ПМ 15	13.15 m ²
ПМ 16	14.39 m ²




RIVERSIDE
ЖИЛИЩНА СГРАДА



MODERN LIVING IN SOFIA

POST
bul. eng. Ivan Ivanov №56

MODERN LIVING IN SOFIA



MODERN
LIVING
IN
SOFIA



RIVERSIDE
ЖИЛИЩНА СГРАДА